


PÕHIKORRUSE PLAAN
M 1:100

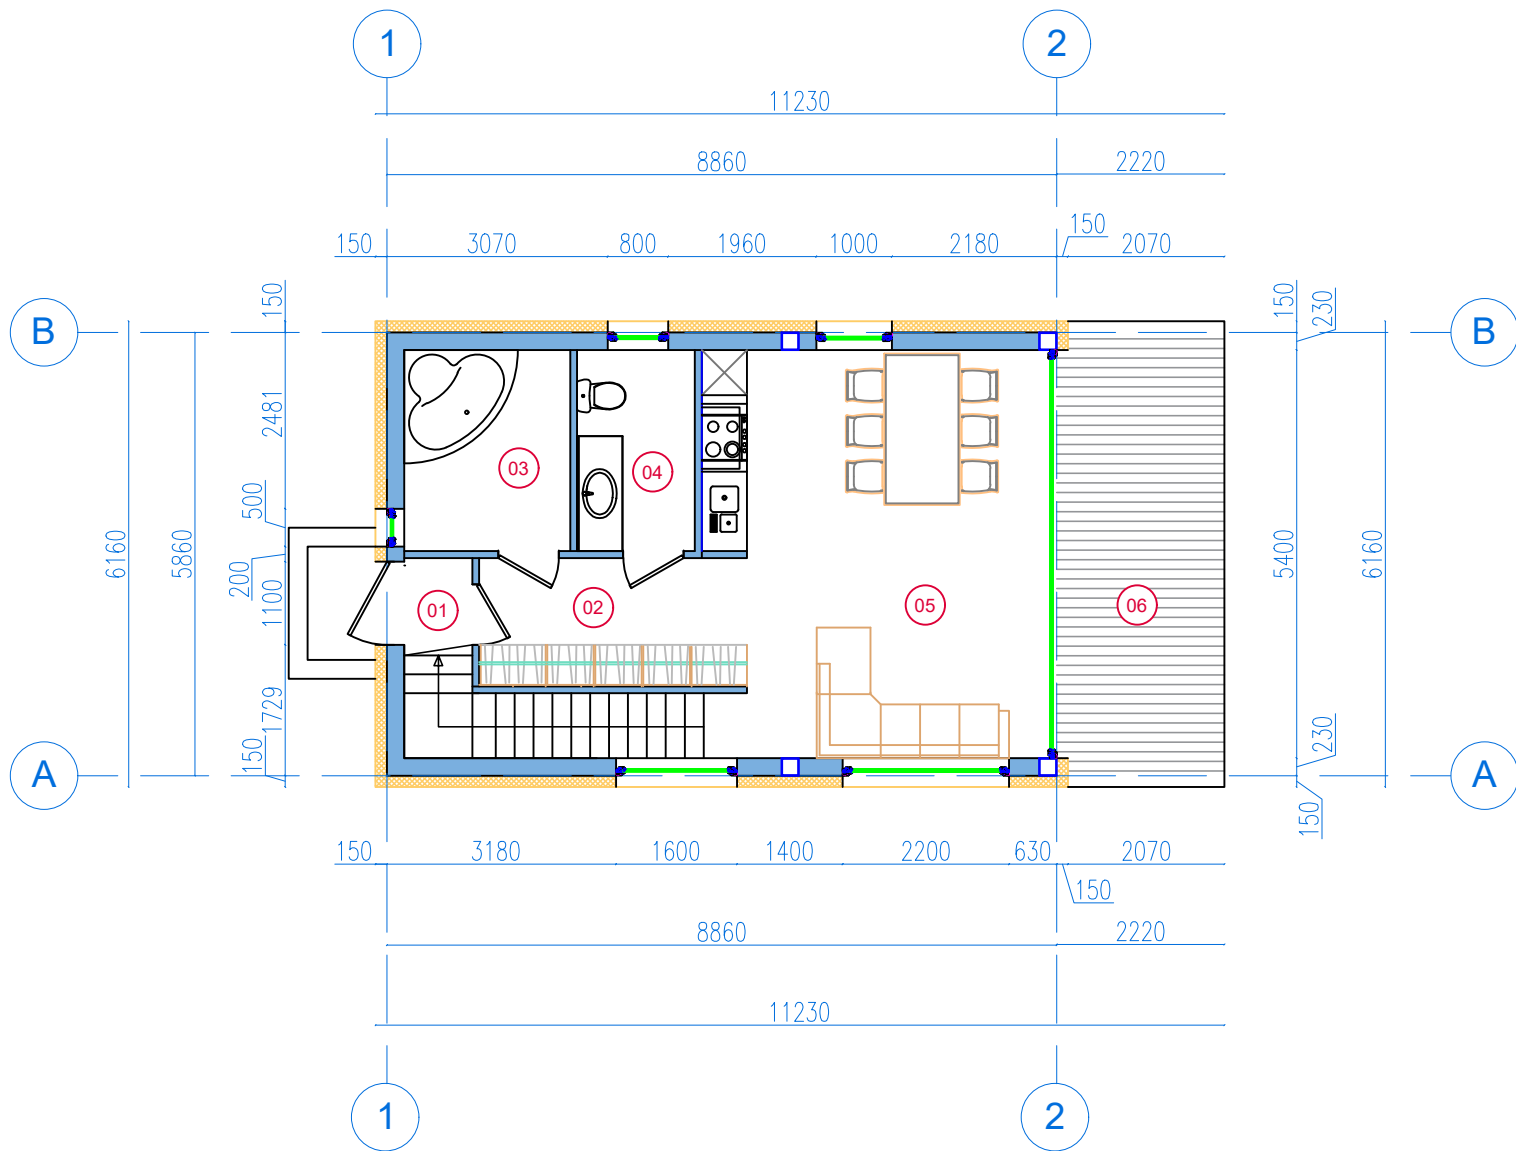

RUUMIDE EKSPLIKATSIOON		
TÄHIS PLAANIS	NIMETUS	PINDALA m ²
1	ESIK	1,4
2	KORIDOR	6,0
3	VANNITUBA	5,8
4	WC	4,1
5	ELUTUBA-KÖÖK	23,6
SULETUD NETOPIND:		40,90
6	AVATUS TERRASS	12,7

TINGMÄRGID:


- Kergelt liigutatav terasraam (LGSF) 2x890mm ja vahel Ecoliti kerge betoontäidis
- Soojustusmaterjal - kivivill 150mm ja krohvitud väljast
- Kipsplaatvaheseinad 90mm metallkarkassil (LGSF)
- 04

Ruumi tähis
- +0.000

Põranda kõrgusmärk

Tellija:				Töö nimetus: ÜKSIKELAMU PÜSTITAMINE					
Teostaja: ECOLIT ESTONIA OÜ Lääne-Viru maakond, Rakvere linn, Aia tn 16 t.+372 5055393 info@ecolit.ee 				Töö osa:		Katastriüksuse tunnus			
				ÜKSIKELAMU "C - 98,2"		Ehitisregistri kood			
				Objekti asukoht:		Staadium	Leht	Lehti	
						EP	AR-5-01	4	
Juhataja:	Sergei Musakko	10.05.2025		Joonise nimetus:		Töö nr.		Mõõtkava:	
Pädev isik:	Tatjana Skljarova	10.05.2025		PÕHIKORRUSE PLAAN		ECLTS-0125		1:100	
Projekteerija:									

TEISEKORRUSE PLAAN
M 1:100

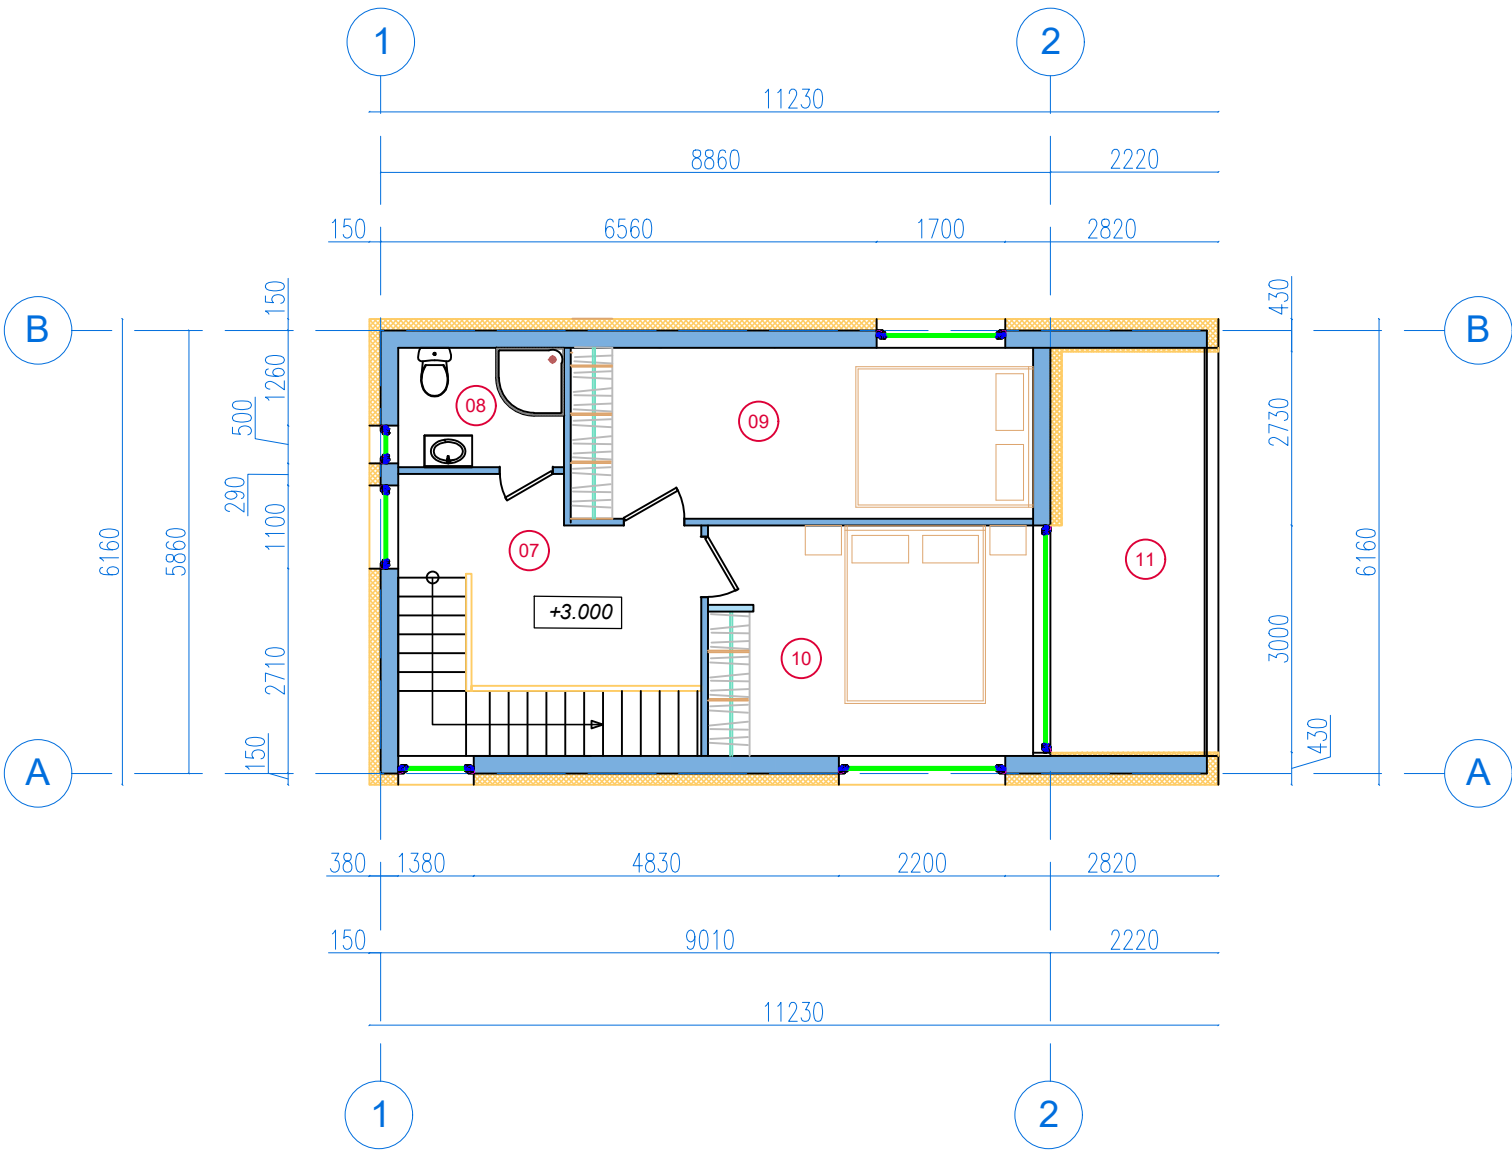

RUUMIDE EKSPLIKATSIOON		
TÄHIS PLAANIS	NIMETUS	PINDALA m ²
7	TREPPIHALL	13,6
8	DUSSIRUUM	3,4
9	ELUTUBA	13,8
10	ELUTUBA	13,0
	SULETUD NETOPIND:	43,80
11	RÕDU	10,5

TINGMÄRGID:


- Kergelt liigutatav terasraam (LGSF) 2x890mm ja vahel Ecoliti kerge betoontäidis
- Soojustusmaterjal - kivivill 150mm ja krohvitud väljast
- Kipsplaatvaheseinad 90mm metallkarkassil (LGSF)
- 04

Ruumi tähis
- +3.000


Põranda kõrgusmärk

Tellija:				Töö nimetus: ÜKSIKELAMU PÜSTITAMINE						
Teostaja: ECOLIT ESTONIA OÜ Lääne-Viru maakond, Rakvere linn, Aia tn 16 t.+372 5055393 info@ecolit.ee 				Töö osa: ÜKSIKELAMU "C - 98,2"		Katastriüksuse tunnus				
						Ehitisregistri kood				
				Objekti asukoht:		Staadium	Leht		Lehti	
						EP	AR-5-02		4	
				Juhataja:	Sergei Musakko	Kuupäev		Joonise nimetus: TEISEKORRUSE PLAAN		Töö nr. ECLTS-0125
Pädev isik:	Tatjana Skljarova									
Projekteerija:										

VAADE A
M 1:100

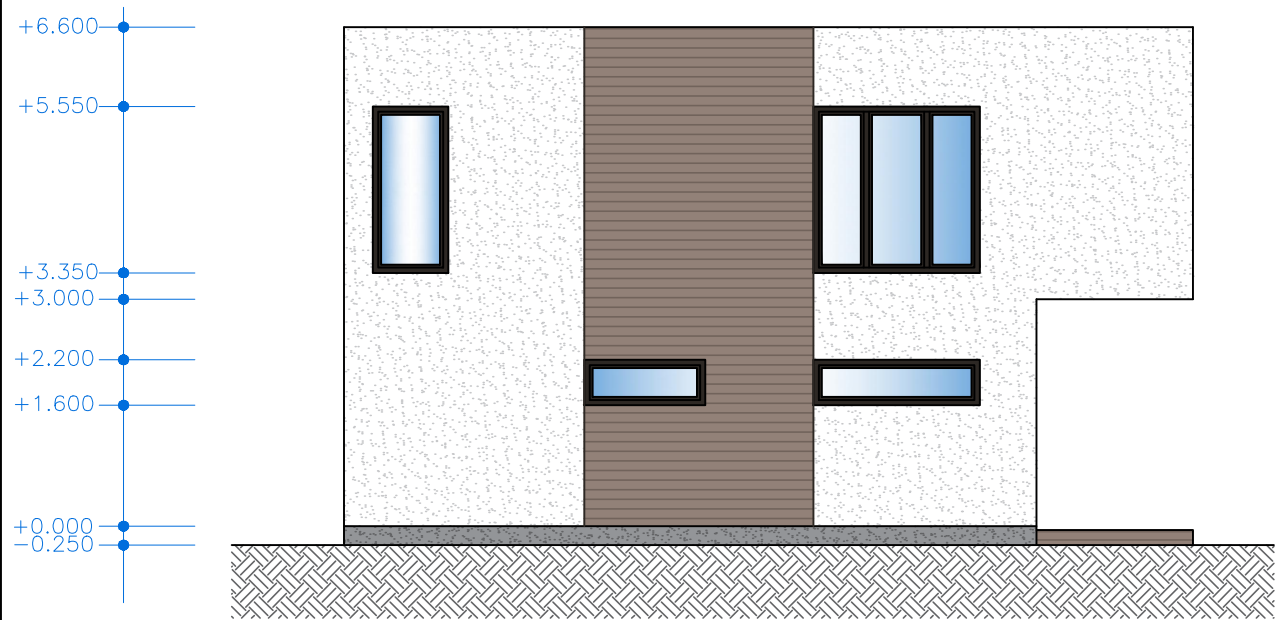






VAADE B
M 1:100

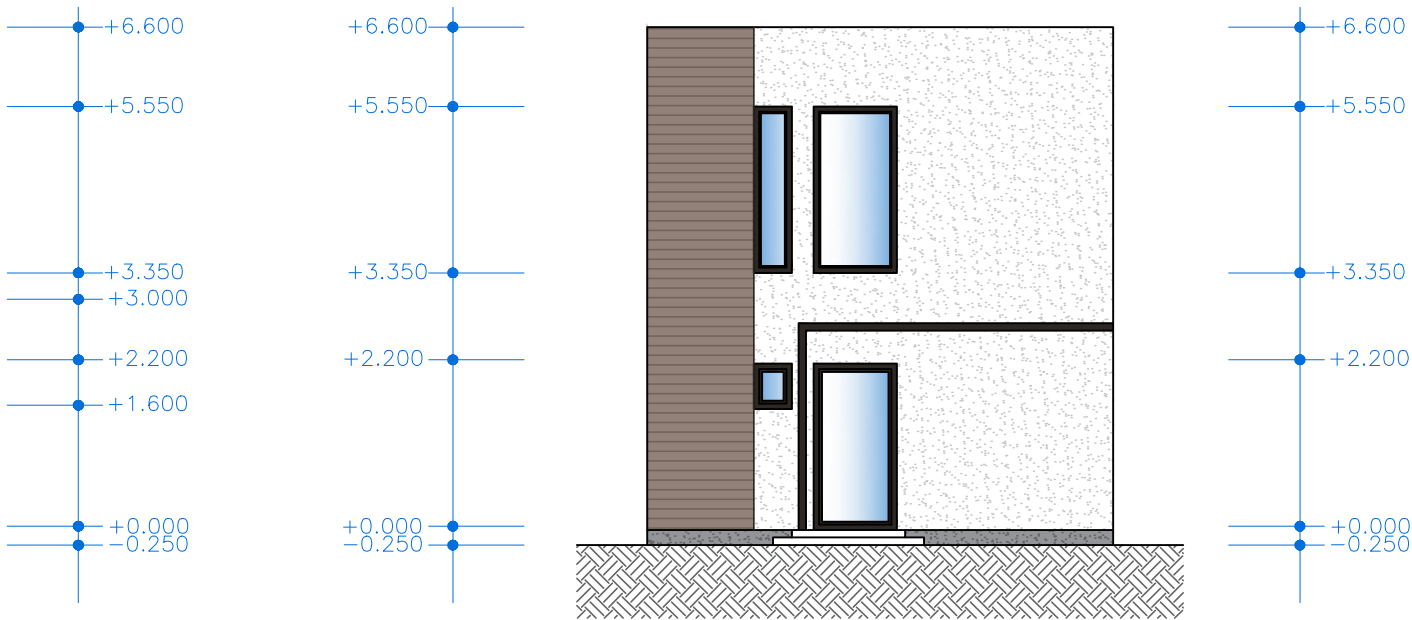

Tellija:				Töö nimetus: ÜKSIKELAMU PÜSTITAMINE				
Teostaja: ECOLIT ESTONIA OÜ Lääne-Viru maakond, Rakvere linn, Aia tn 16 t.+372 5055393 info@ecolit.ee 				Töö osa: ÜKSIKELAMU "C - 98,2"		Katastriüksuse tunnus		
						Ehitisregistri kood		
				Objekti asukoht:		Staadium	Leht	Lehti
		EP	AR-6-01	4				
		Kuupäev						
Juhataja:	Sergei Musakko	10.05.2025		Joonise nimetus: VAADE A. VAADE B		Töö nr. ECLTS-0125		Mõõtkava: 1:100
Pädev isik:	Tatjana Skljaro	10.05.2025						
Projekteerija:								

VAADE C
M 1:100

VAADE D
M 1:100

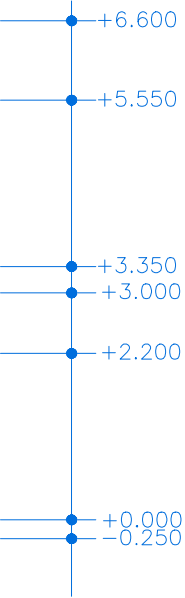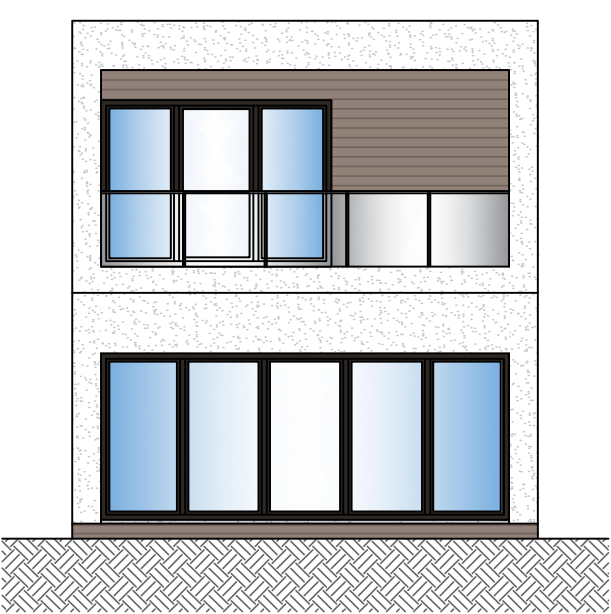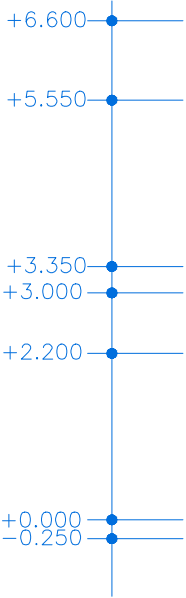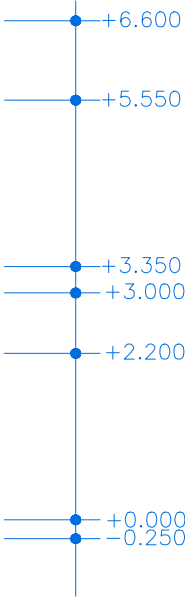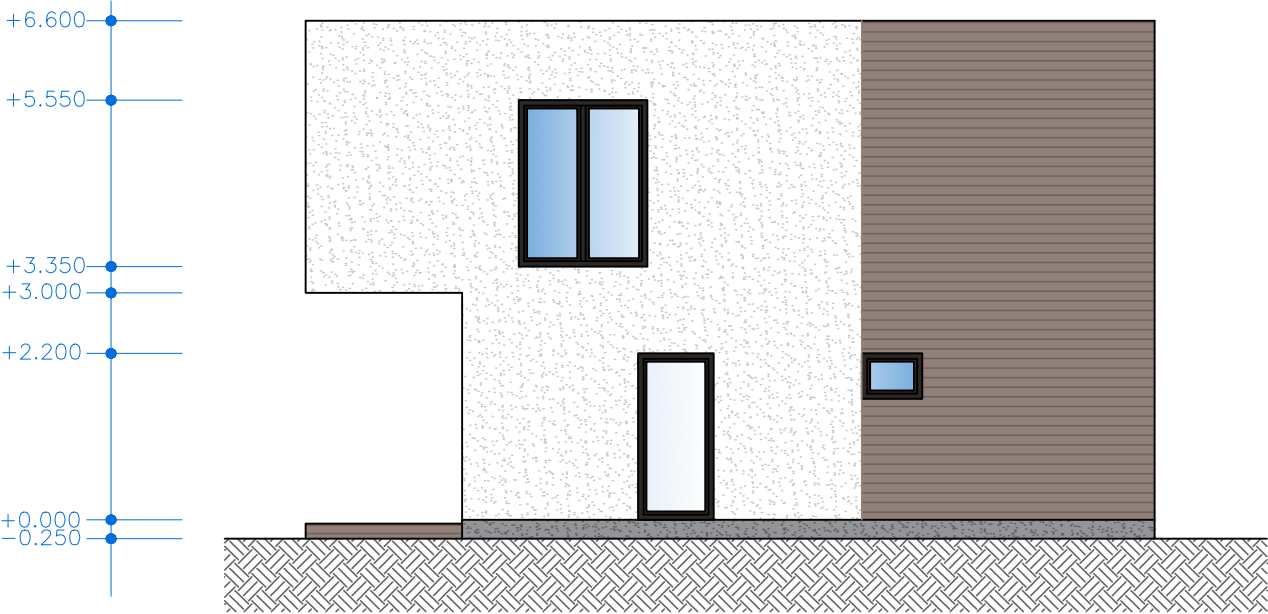

Tellija:				Töö nimetus: ÜKSIKELAMU PÜSTITAMINE				
Teostaja: ECOLIT ESTONIA OÜ Lääne-Viru maakond, Rakvere linn, Aia tn 16 t.+372 5055393 info@ecolit.ee 				Töö osa: ÜKSIKELAMU "C - 98,2"		Katastriüksuse tunnus		
						Ehitisregistri kood		
				Objekti asukoht:		Staadium	Leht	Lehti
EP	AR-6-02	4						
		Kuupäev		Joonise nimetus:		Töö nr.		Möötkava:
Juhataja:	Sergei Musakko	10.05.2025		VAADE C. VAADE D		ECLTS-0125		1:100
Pädev isik:	Tatjana Skljarova	10.05.2025						
Projekteerija:								